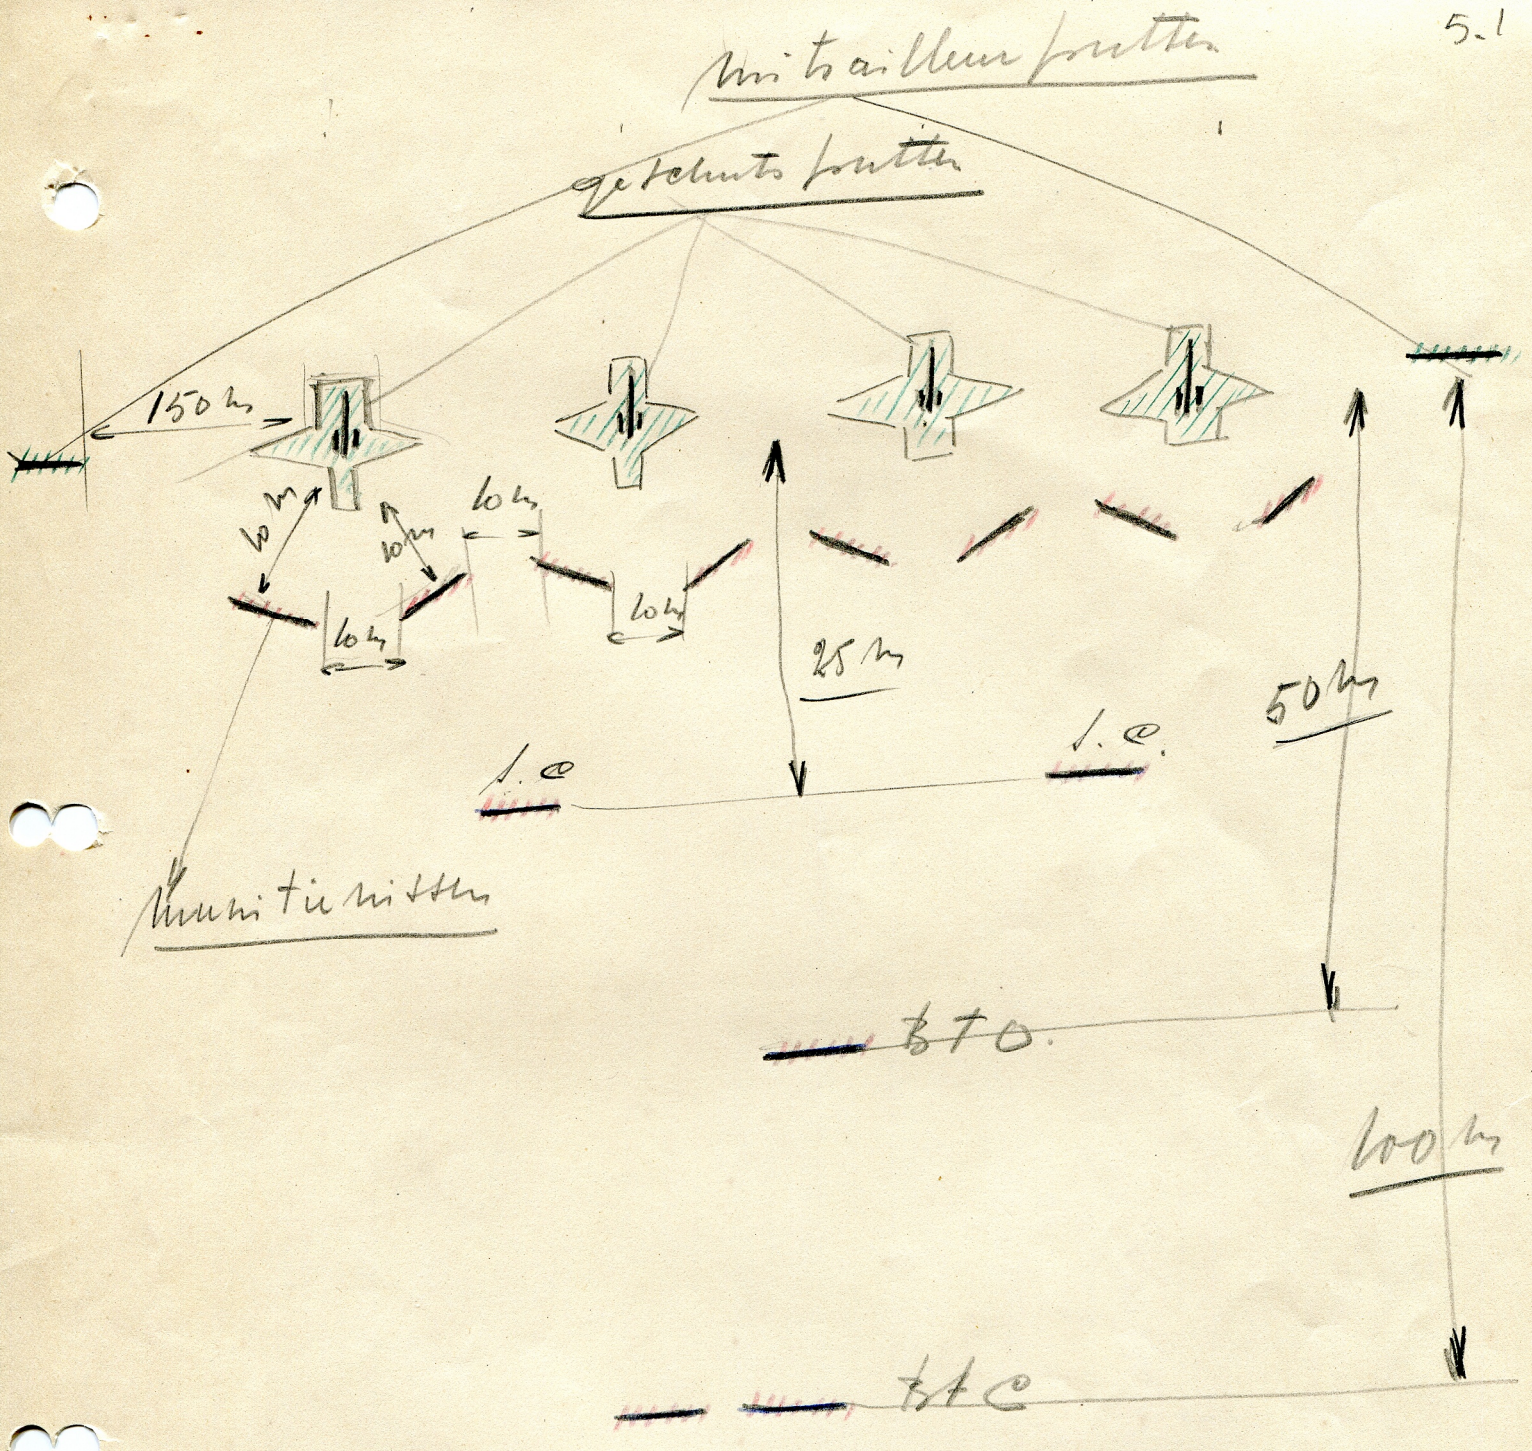

Mitrailleurfeuer
Geschutsfeuer
150 M
10 M
10 M
10 M
10 M
10 M
25 M
50 M
100 M
1.C.
1.C.
Munitiewissel
B.T.O.
B.T.C.

BIJLAGE 1 10.1

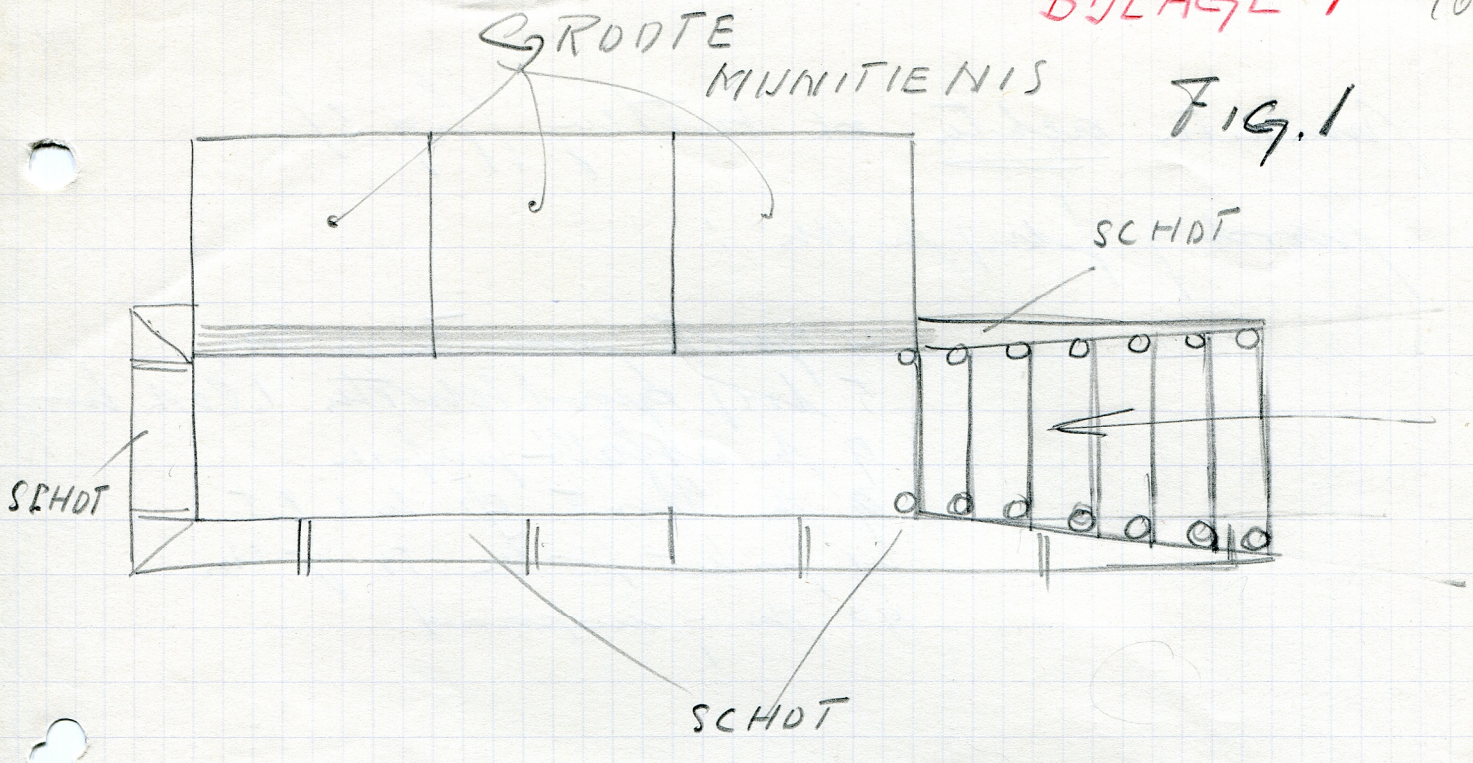


FIG. 1

Munitie achter het stuk, 5 pistes for sectie volgens fig I
ook for batterij: 6 pistes

Hiervoor noodig: (per 5 pistes)
3 groote munitie pistes
4 hoofd spaak schotten à 1,80 h
9 m. kant ▱ 20 x 2,5 cm
22 piket palen 50 - 75 cm lang
7 m asfalt papier
350 m ijzerdraad ± 4 m.m. ⌀

Munitie bij het stuk 1 groote en 1 kleine munitie pist (fig 2)

noodig for pist: 1 groote of kleine munit. pist
3 hoofd spaak schotten
2,5 m asfalt papier
9 m kant ▱ 20 x 2,5 cm
20 piket palen 50 - 75 cm
15 m ijzerdraad

Munitie achter de batterij 2.02

munitie achter de tatting (fig. 5)

wording fase/ midden :

4/ sporte munitie midden
5 lopr. Quad/ schutten 1.80 m hoog
9 m. asfalt-matrix
9 m. Mont Ø 20 x 2.5
4/ prikkel palen 50-75 cm
40 m. y-mat/mand


10.2 1A


Munitienis

Schaal 1 : ~~0~~25

vgl. V.I.S. VI (77e)
fig 9a.

FIG. 2

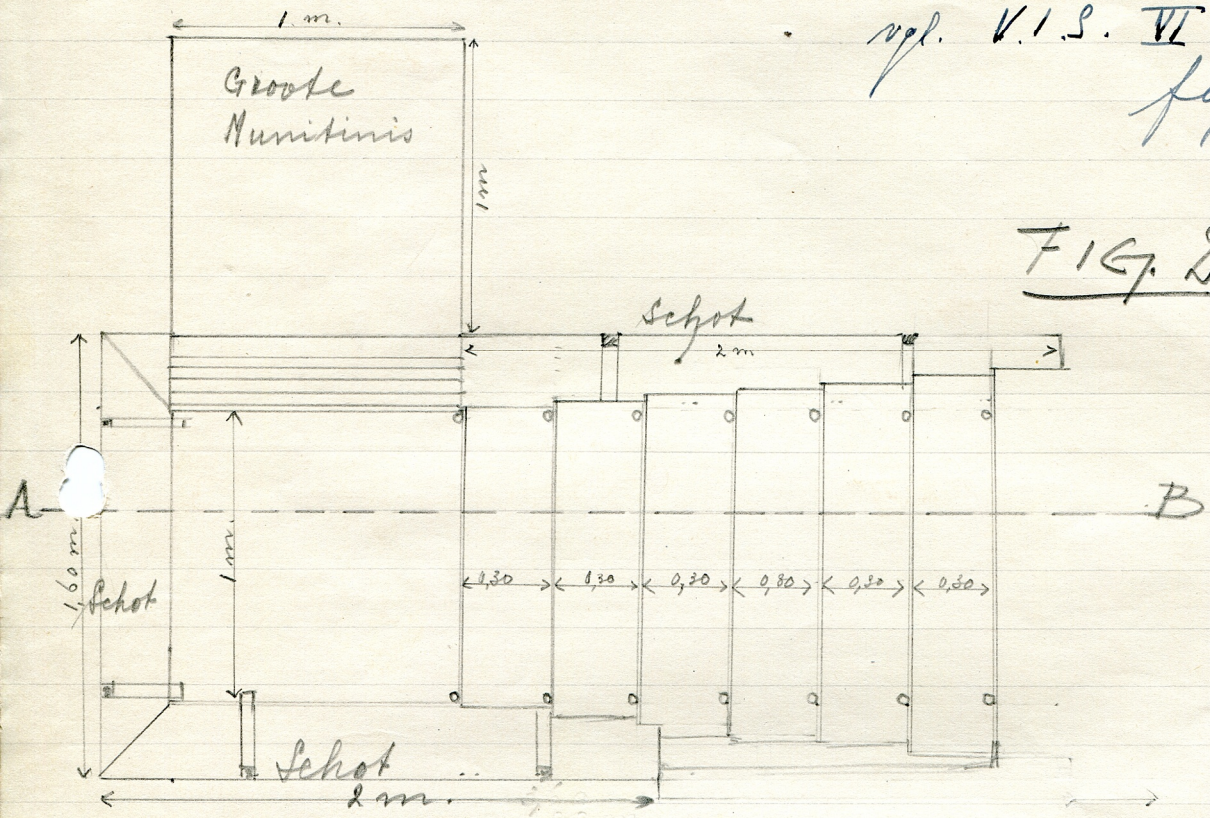

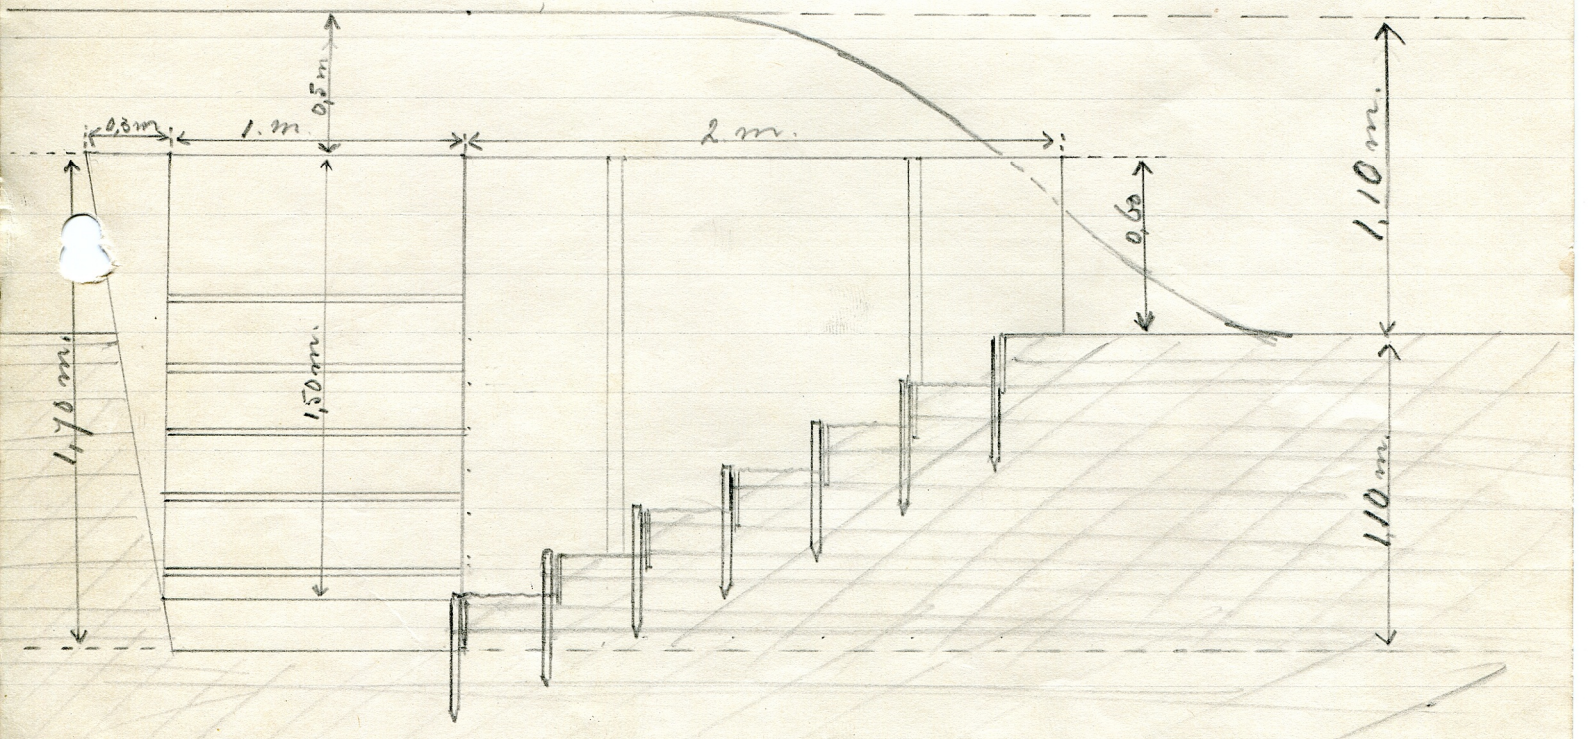


1B 10.3

Serie van 4 Munitie nissen.

Schaal 1:50

vgl. V.I.S. III (77e) fig 93.

Fig 3.

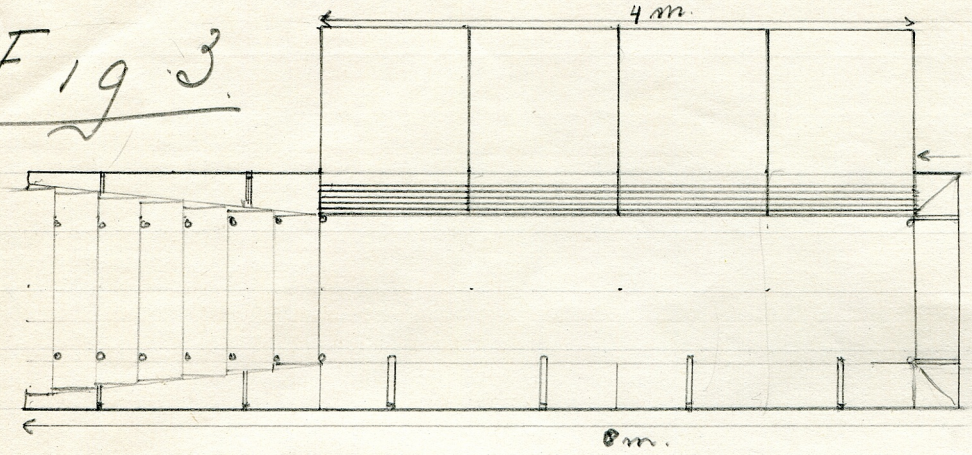

Benoodigde materialen.

4 groote munitie nissen.
5 loopgraafschotten 1.70 × 2. m.
9 m. Asphaltpapier.
9 m plank 20 × 2,5 c.m.
24 pikketpalen lang ± 75 cm. dik 8 à 10 cm (rond)
40 m draad 4 m/m

Gegevens voor.


uit te graven diepte 1.10 m.
hoogte dekking. 0.50. m.
totale hoogte boven maaiveld. 1.10 m.

vgl. schets enkele munitienis.

Grubenschutzplanke.


vgl. V.I.S. VI (77e) fig 71.

Schaal 1 : 50.

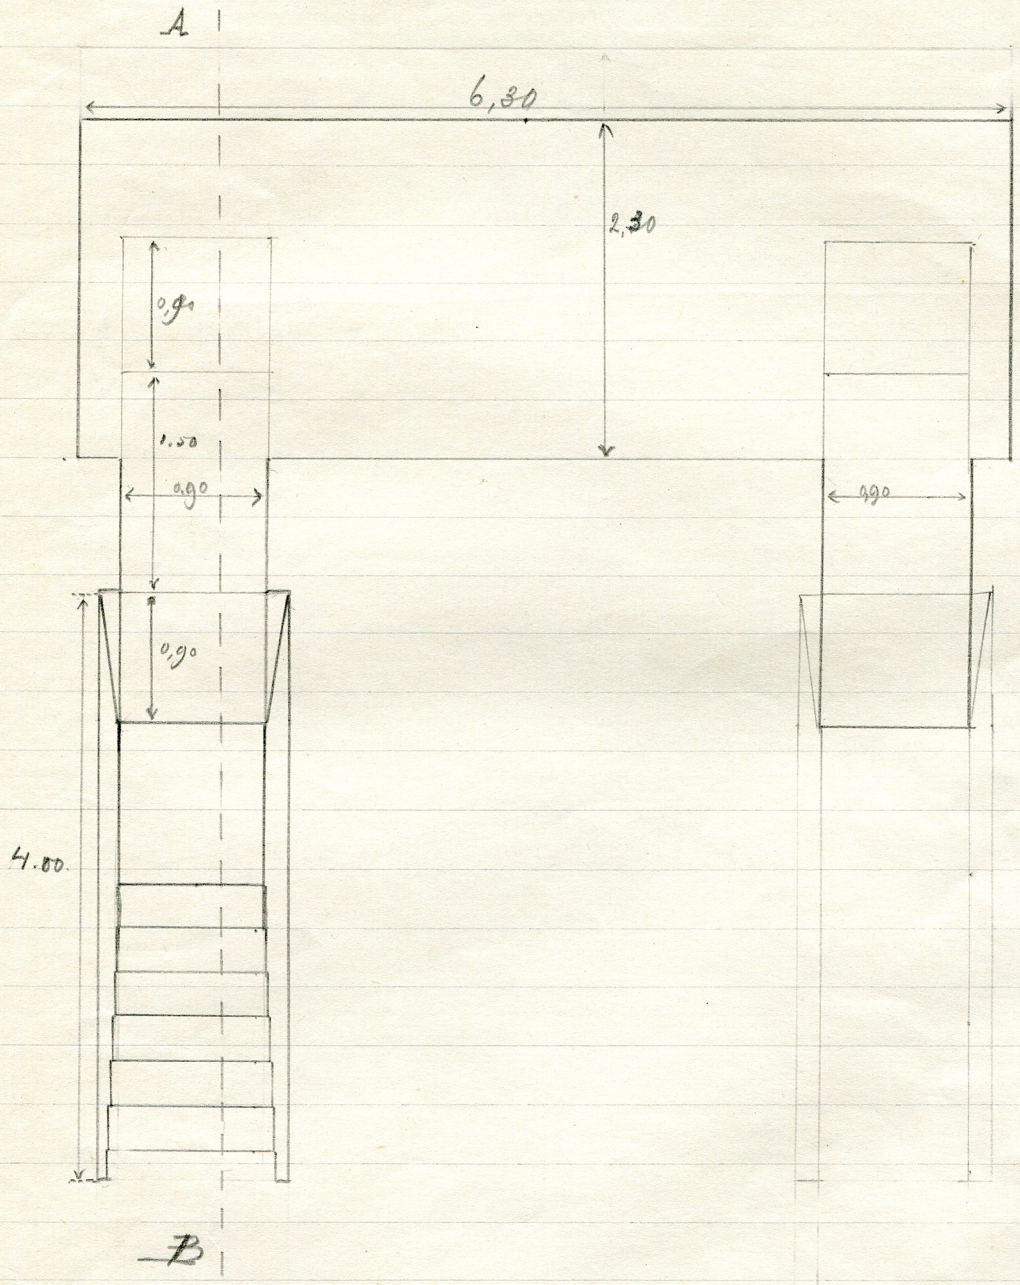

BIJLAGE 2 10.5


Groepsschuilplaats
Dorsmeden A B

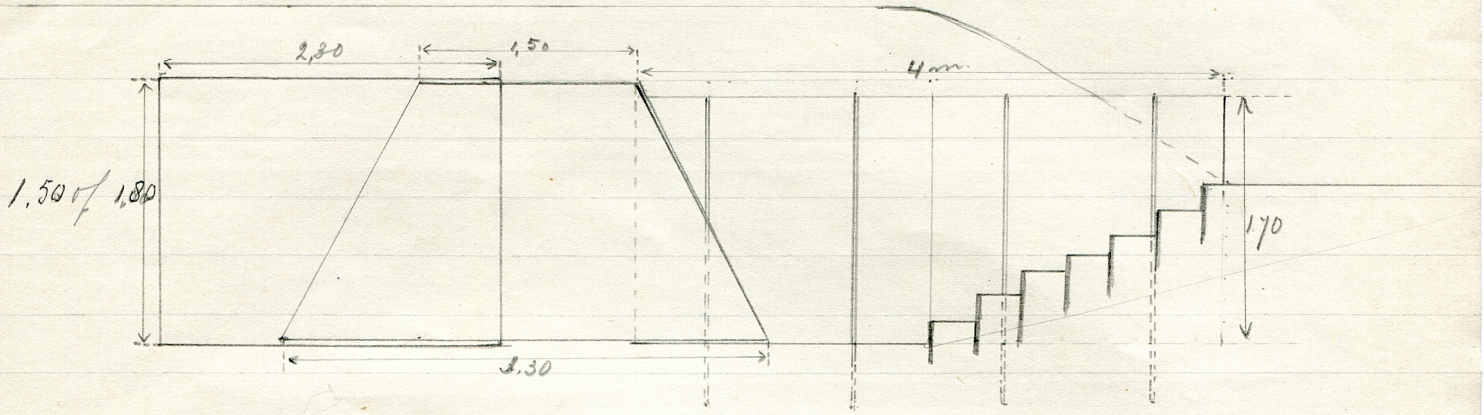


Benodigde materialen voor een groepsschuilplaats:

1 Groepsschuilplaats
8 Loopgraafschotten 1.70 x 2 m.
30 m Asphaltpapier
20 m plank 20 x 2,5 cm.
20 paaltpalen lang ± 2,5 cm, dik 8 à 10 cm (trap)
16 " " ± 1.25 m, dik 10 à 12 cm (veranker)
60 m. yzerdraad.

BIJLAGE 3 10.6

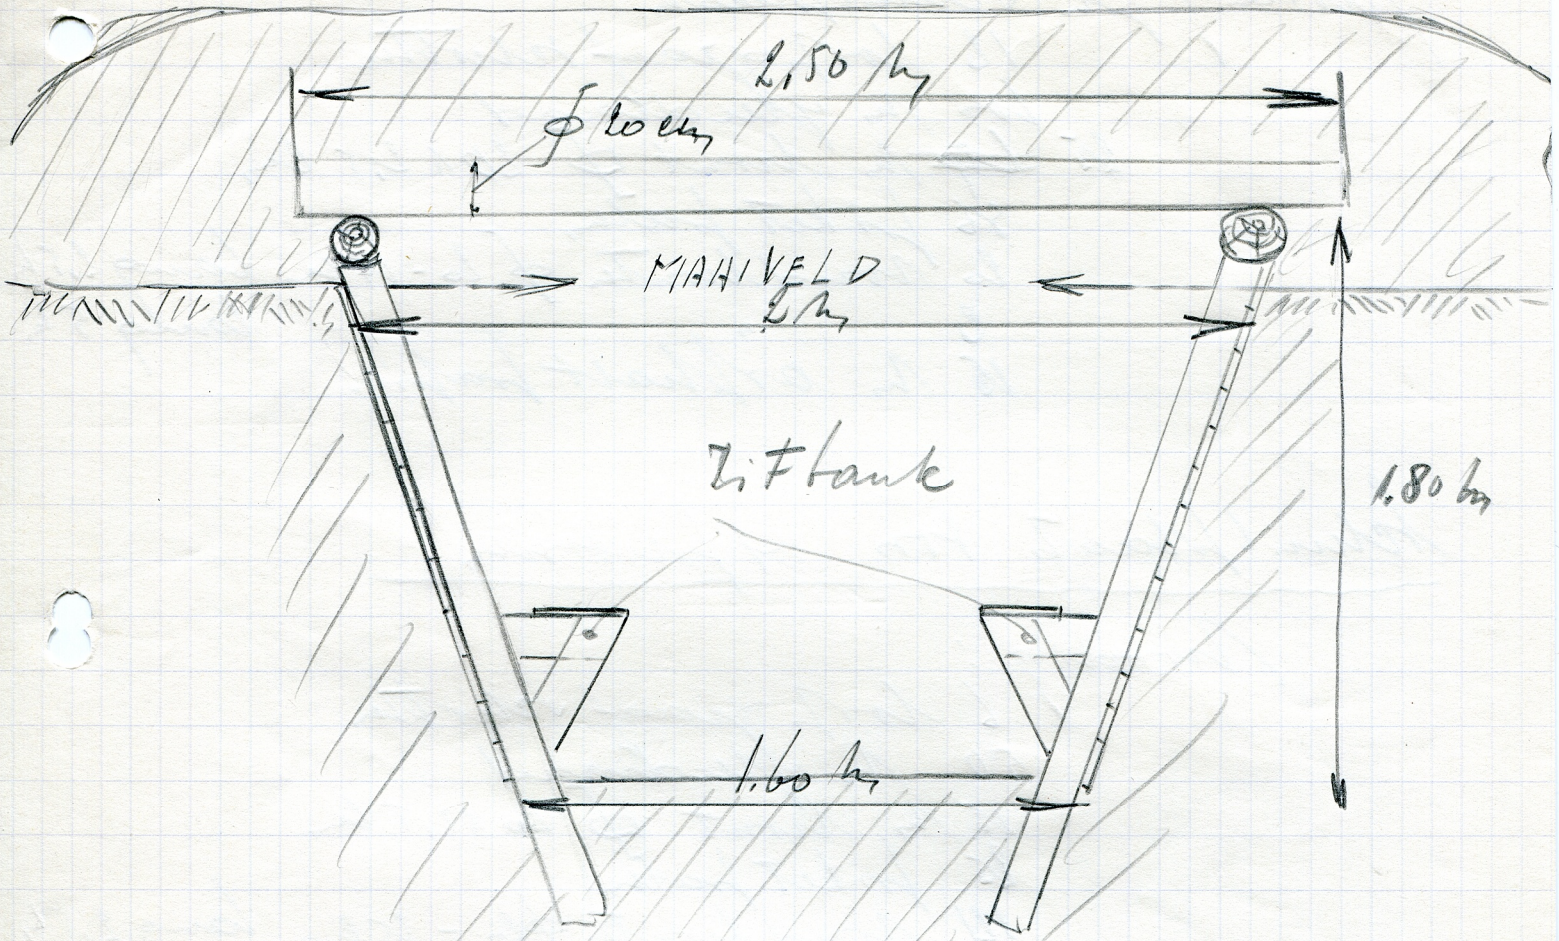

PERSONEELDEKKINGEN
(BIJ DE STUKKEN)

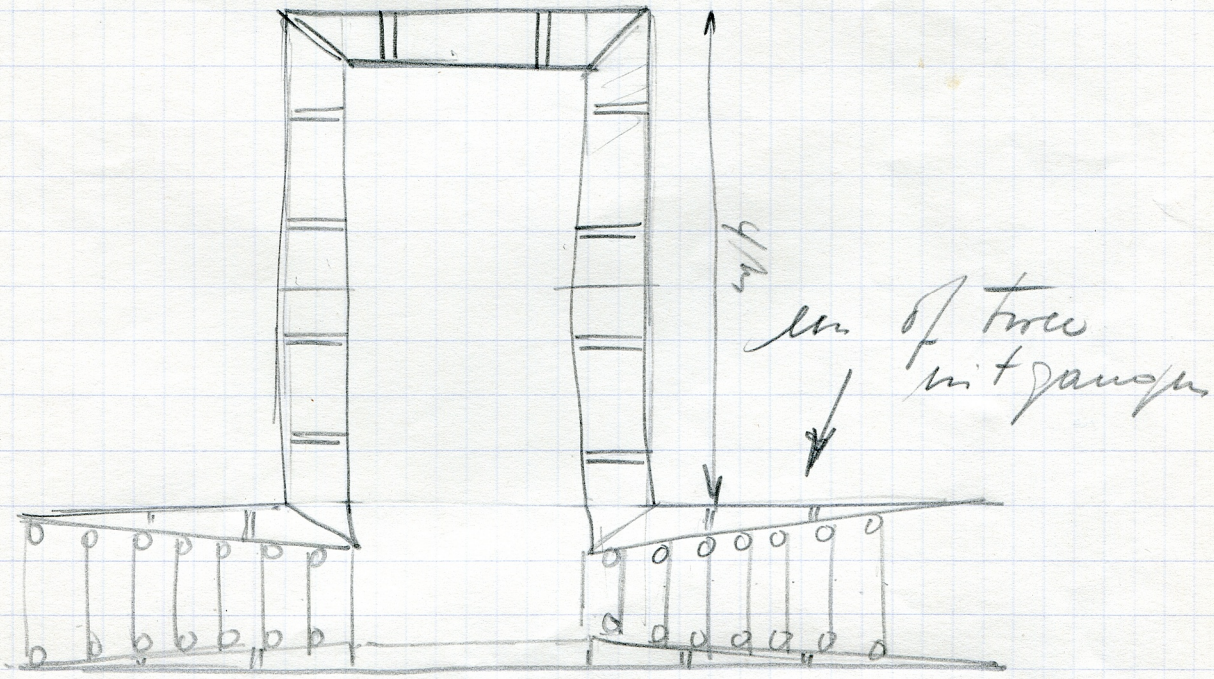

2.02

Voorziening tot schuilplaats

12 betonpaal schotten
100 m ijzerdraad
25 ~~40~~ m hout ⌀ 20 x 2,5 cm
86 ijzeren palen
20 rondhouten ⌀ 10-15 cm lang 2,5 m
8 " lang 5 m
15 m asphalt papier

Schuilplaats voor 4 personen

Voorziening:


6 betonpaal schotten
50 m ijzerdraad
15 m hout ⌀ 10 x 12,5 cm
25 ijzeren palen
14 rondhouten ⌀ 10 - 15 cm lang 2,5 m
10 m asphalt papier

BIJLAGE 4

10.7


Bedding 4 x 4 m.

Schaal 1 : 40.

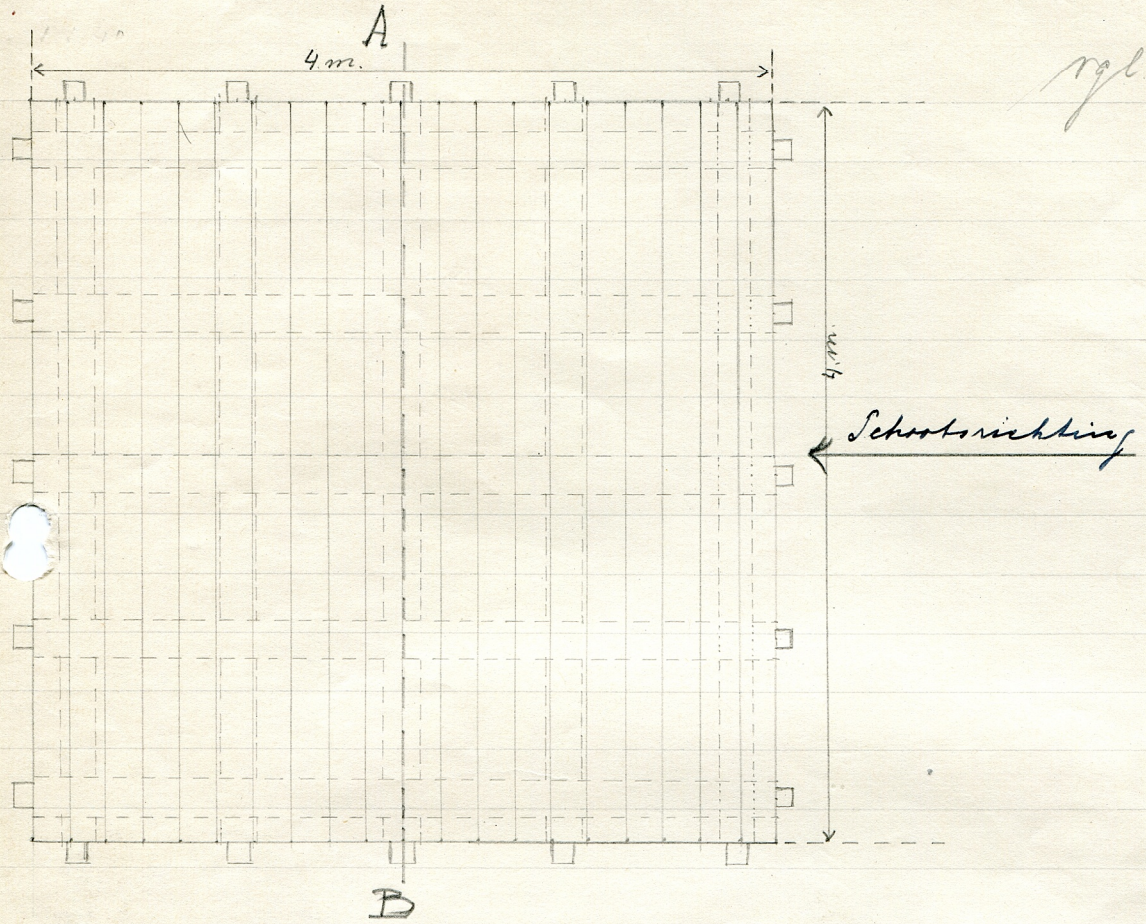

vgl. V.I.S. II (77c) fig 123.

Doorsnede volgens lijn A. B.

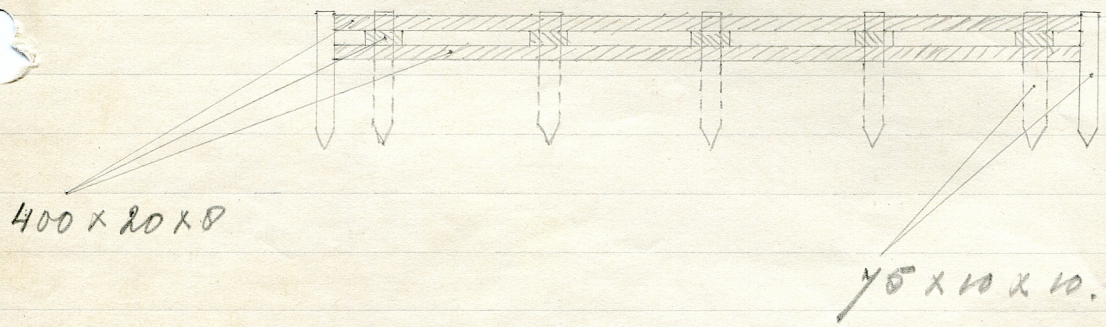


30 balken ~~20~~ 400 x 20 x 8

20 ~~paal~~ pikpalen 75 x 40 x 40.


Bijlage 5A 10.9


DOORSNEDE AB

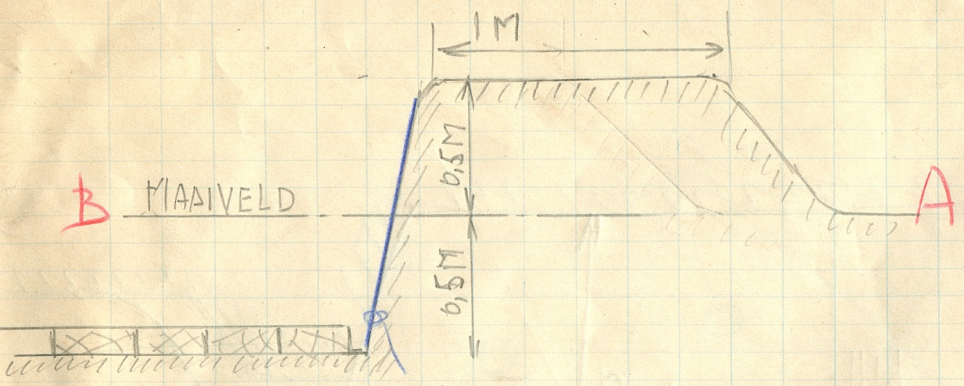


HOUTEN SCHOT

DOORSNEDE C-D

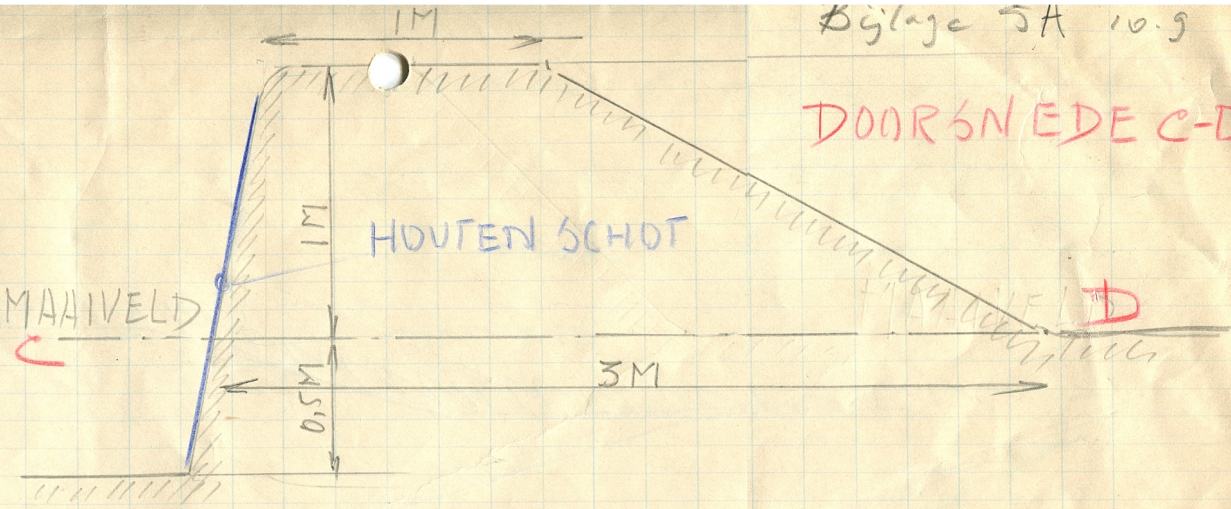


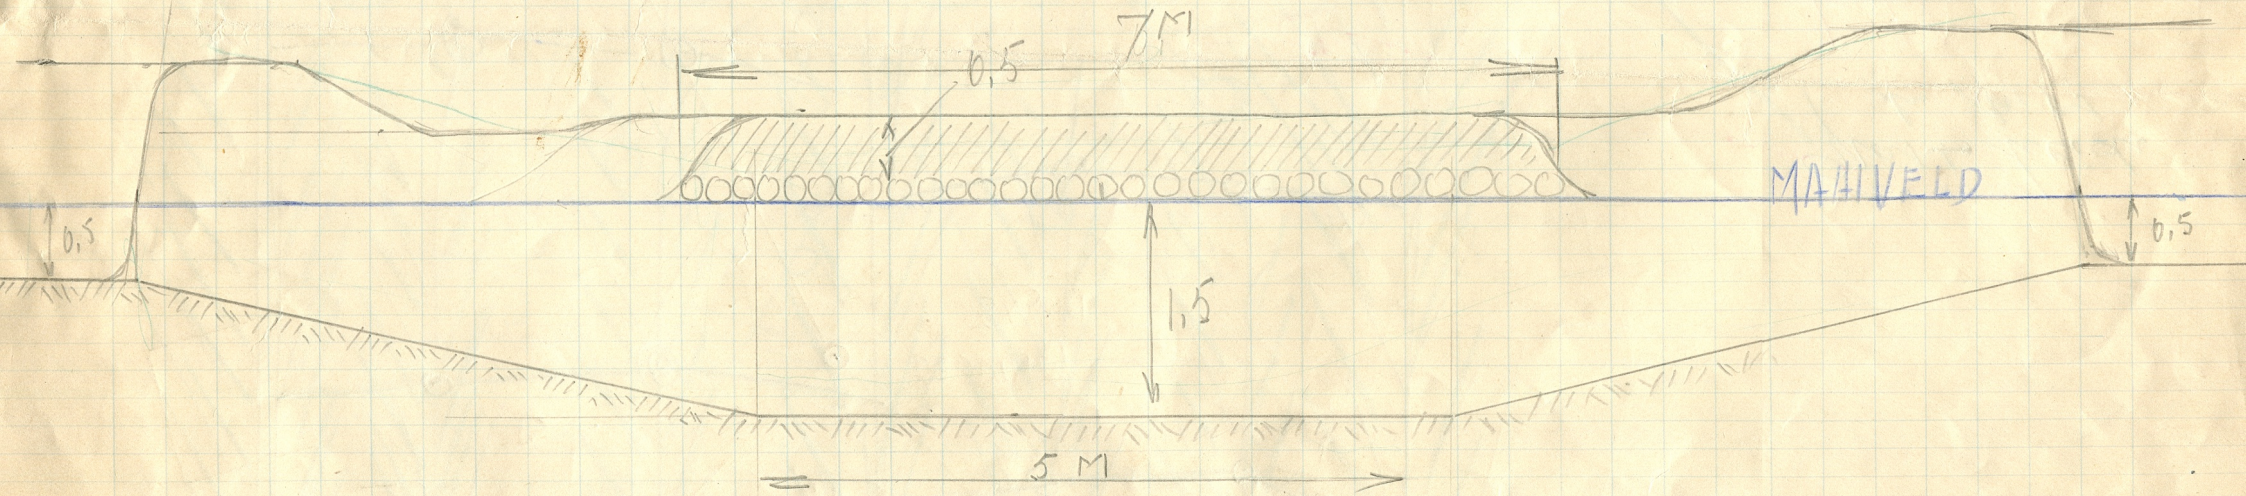


LANGSDOORSNEDE VERBINDINGSLOOPGRAAF

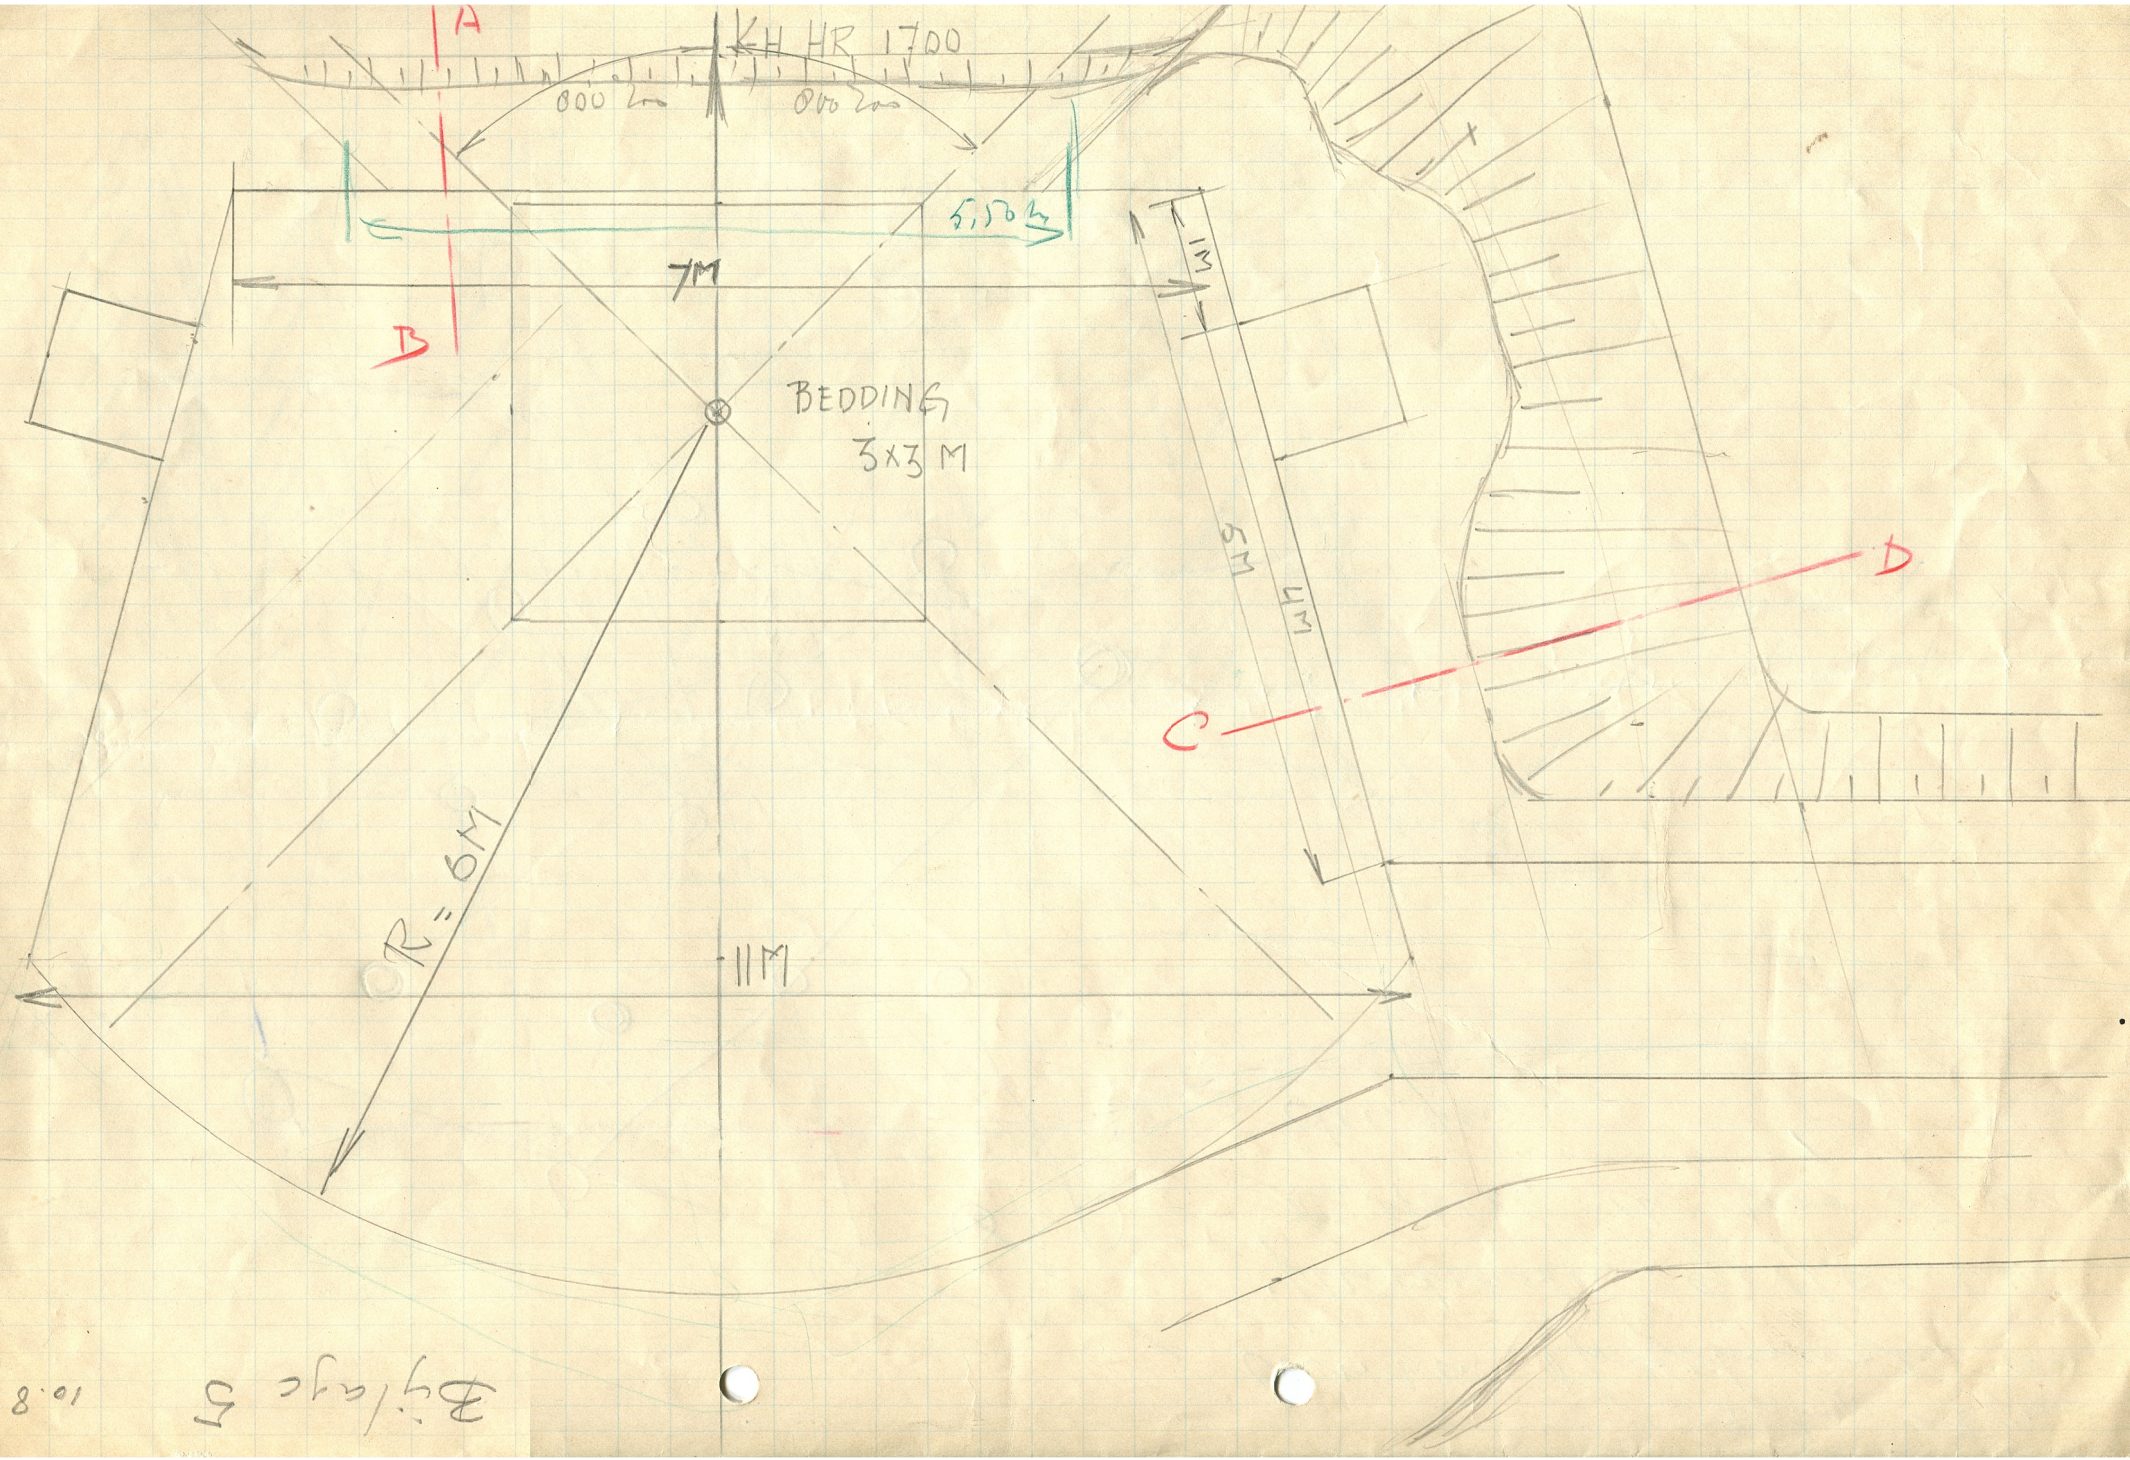
A
KH HR 1700
800 kn
800 kn
5,50 M
7M
B
BEDDING
3x3 M
1M
5M
4M
D
C
R = 6M
11M

Bijlage 5c 10.11

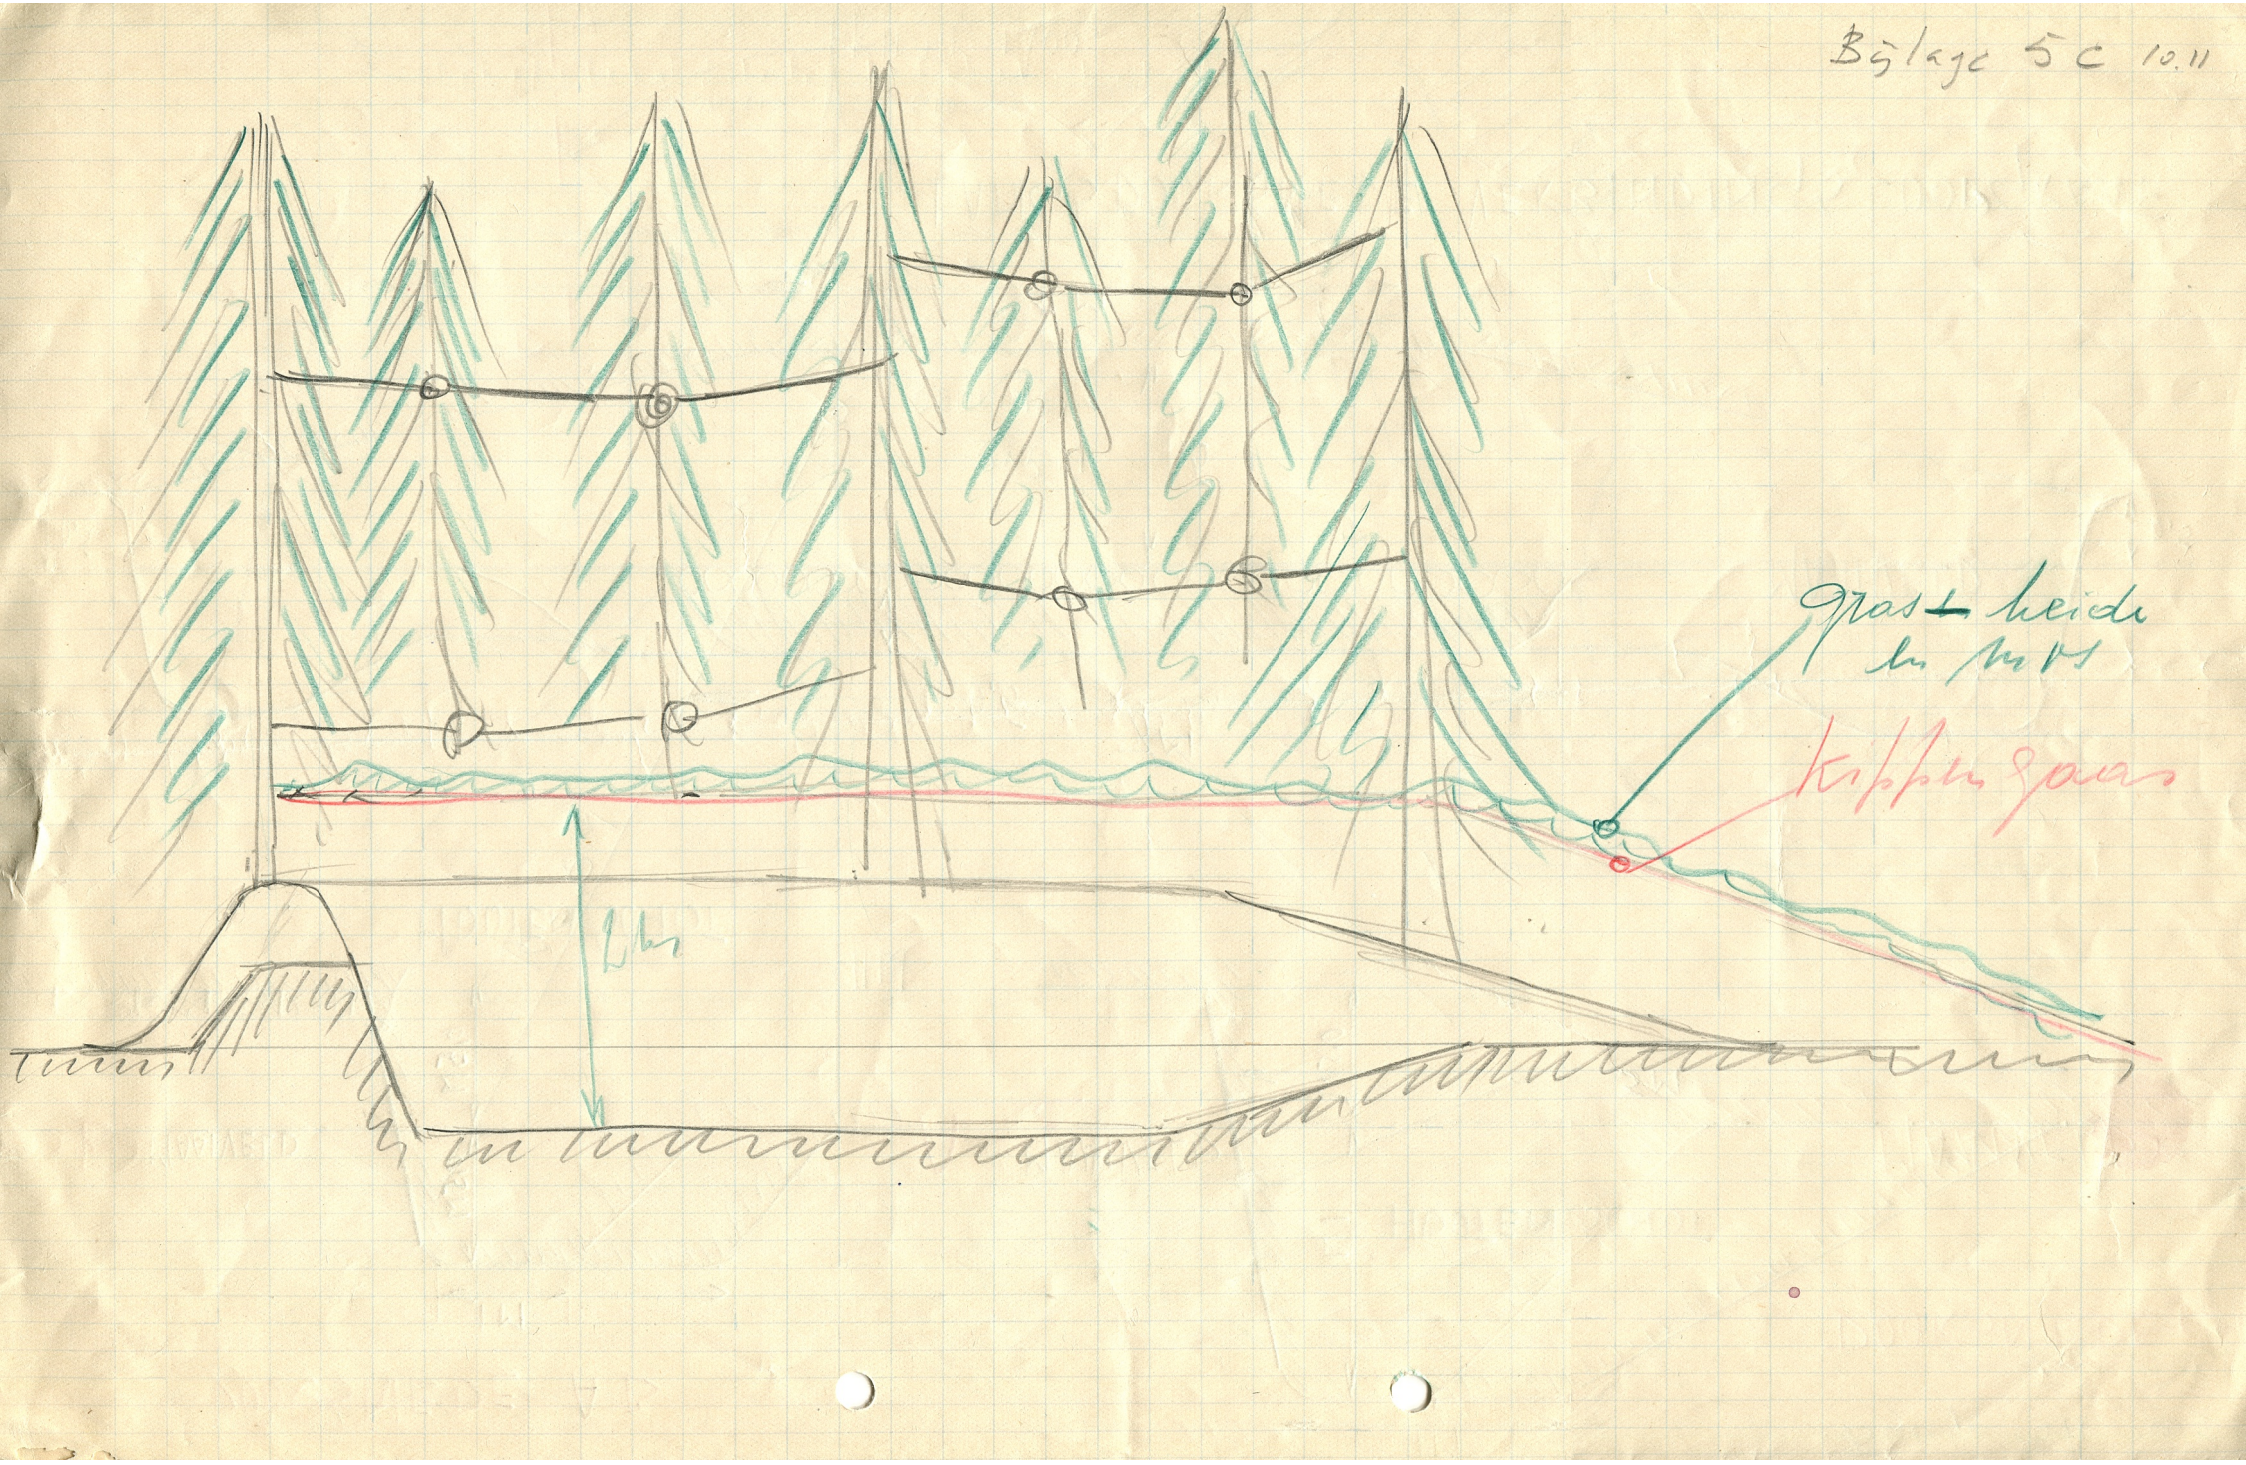

Bijlage 5B 10.10

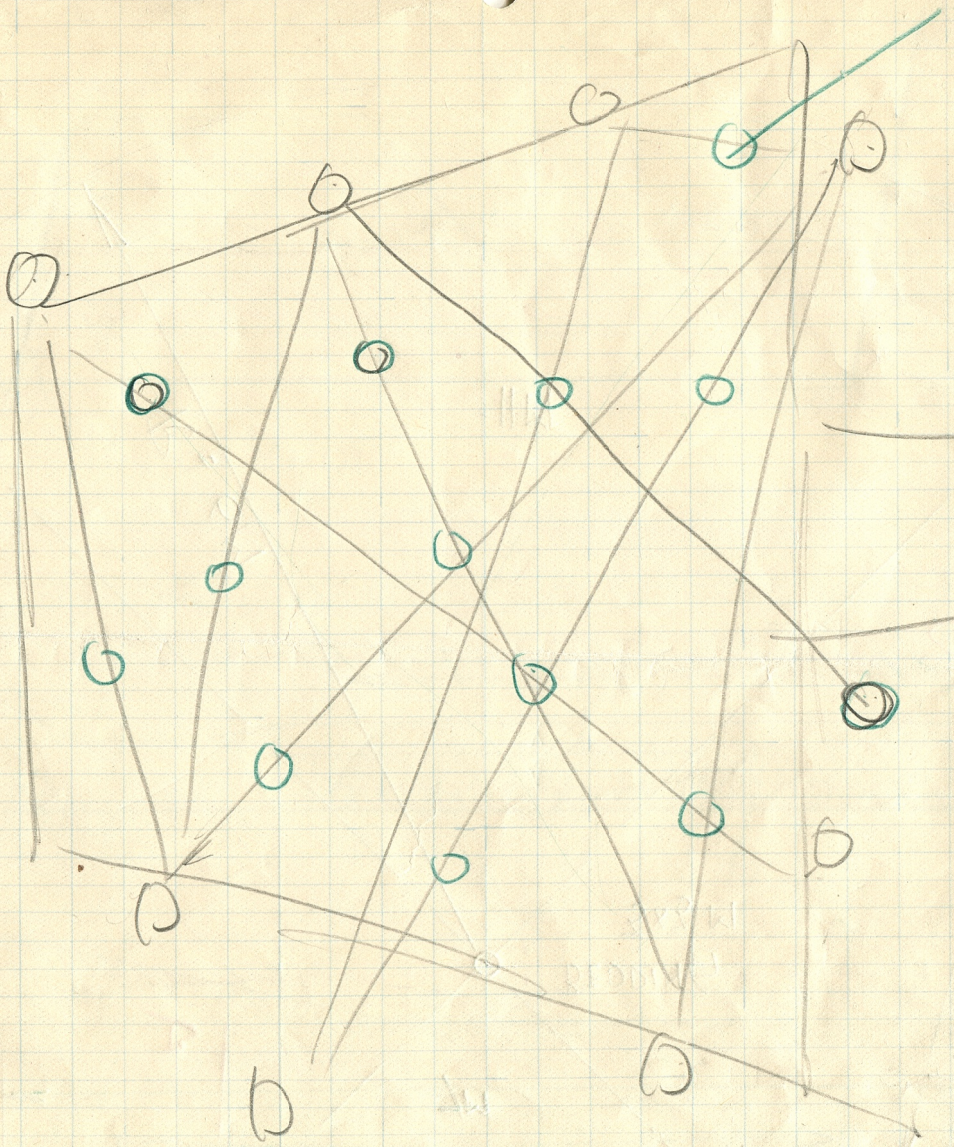


BIJLAGE 6


fig 65
V.I.S. IV

10.12

hi/pritten

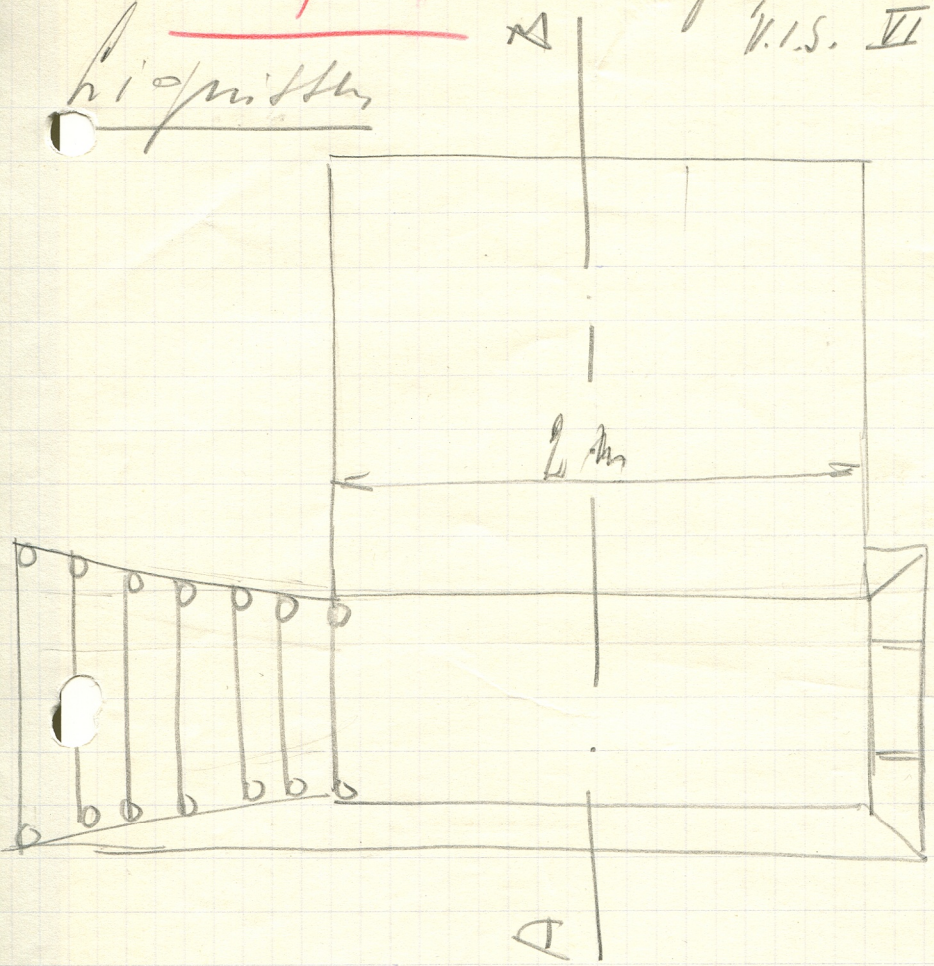

DOORSNEDE AB

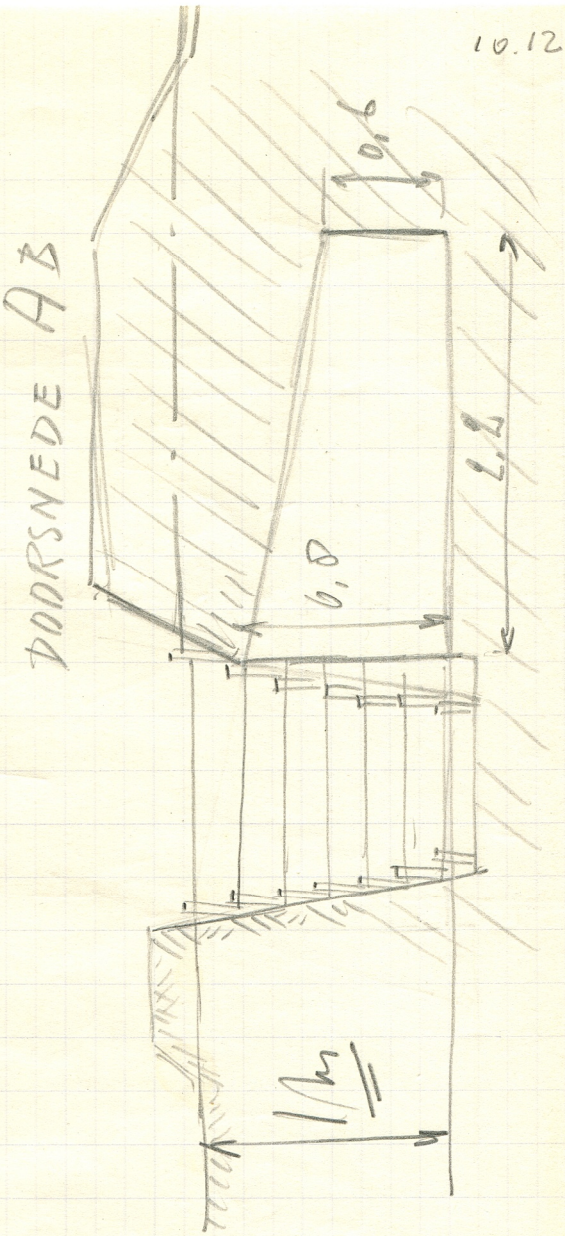

Aanslag 1m pis:


1 hij pis
2 lbl. gaaf schuttn
6 prikkeldraden
8 m asphalt
20 m y-underlayment
6 m plank ø 20 x 2,5

BIJLAGE 7

10.13

Schuifhek

Bestaande uit 7 stukken van 5 m. volgens onderstaande tekening

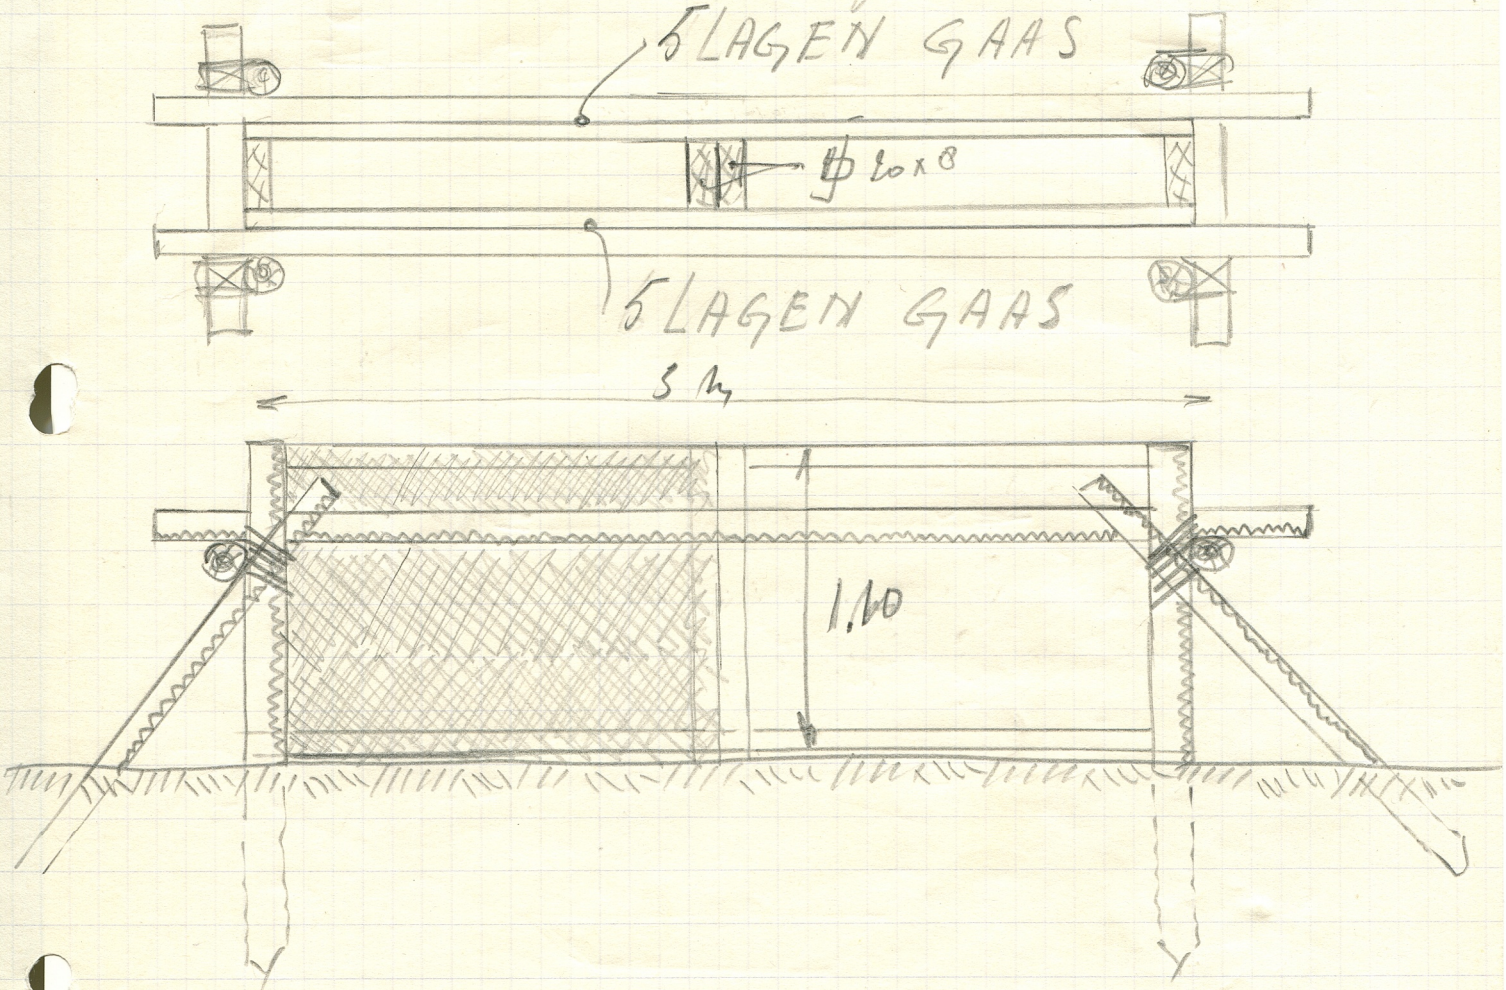

Benodigd:

4	balken (kant)	Φ 20x8	lang 5 m
4	" "	Φ 20x8	lang 1.20 m
2	rondhouten	Φ 10-15 cm	lang 4 m
8	"	———	lang 2 m
2	"	———	" 1 m

Voor 1 hek per gaas

5 schuifhekken per stuk